


## Obstwiese an der Wildenbrucher Straße

Am Ortsausgang von Langerwisch, an der schmalen Landstraße nach Wildenbruch gelegen, liegt die Fläche für unsere Streuobstwiese Andrea. Die ländlich geprägte Straße wird gesäumt von einigen Wohnhäusern mit tiefen Gärten, welche teilweise noch heute als Obstwiesen von den Anwohnern betrieben werden.


Unsere Fläche liegt nach den Itzen Häusern, an der östlichen Straßenseite. Das Land ist heute eine Brachfläche.


Unser Konzept sieht die Neuanpflanzung einer Streuobstwiese auf der etwa 0,8 ha großen Fläche an der Wildenbrucher Straße vor. Wir wollen damit an die Obstbautradition unserer Gemeinde anknüpfen und ein vielfältiges Landschaftsbild wieder herstellen.

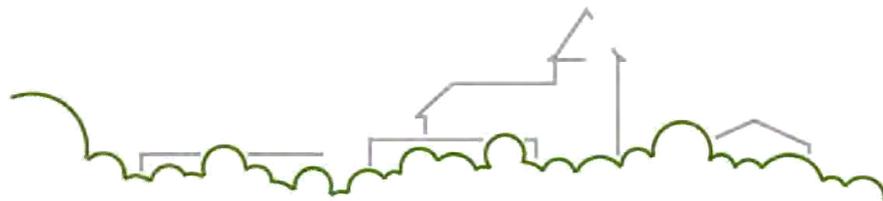





Obstwiese Andrea, Lage im Ort

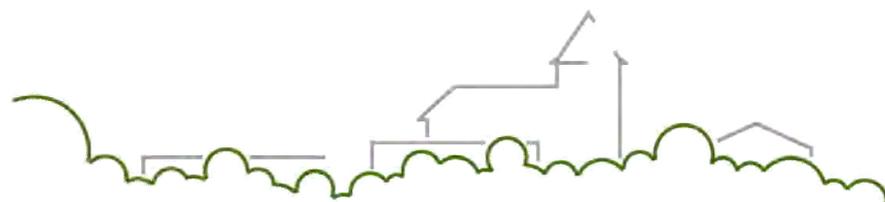

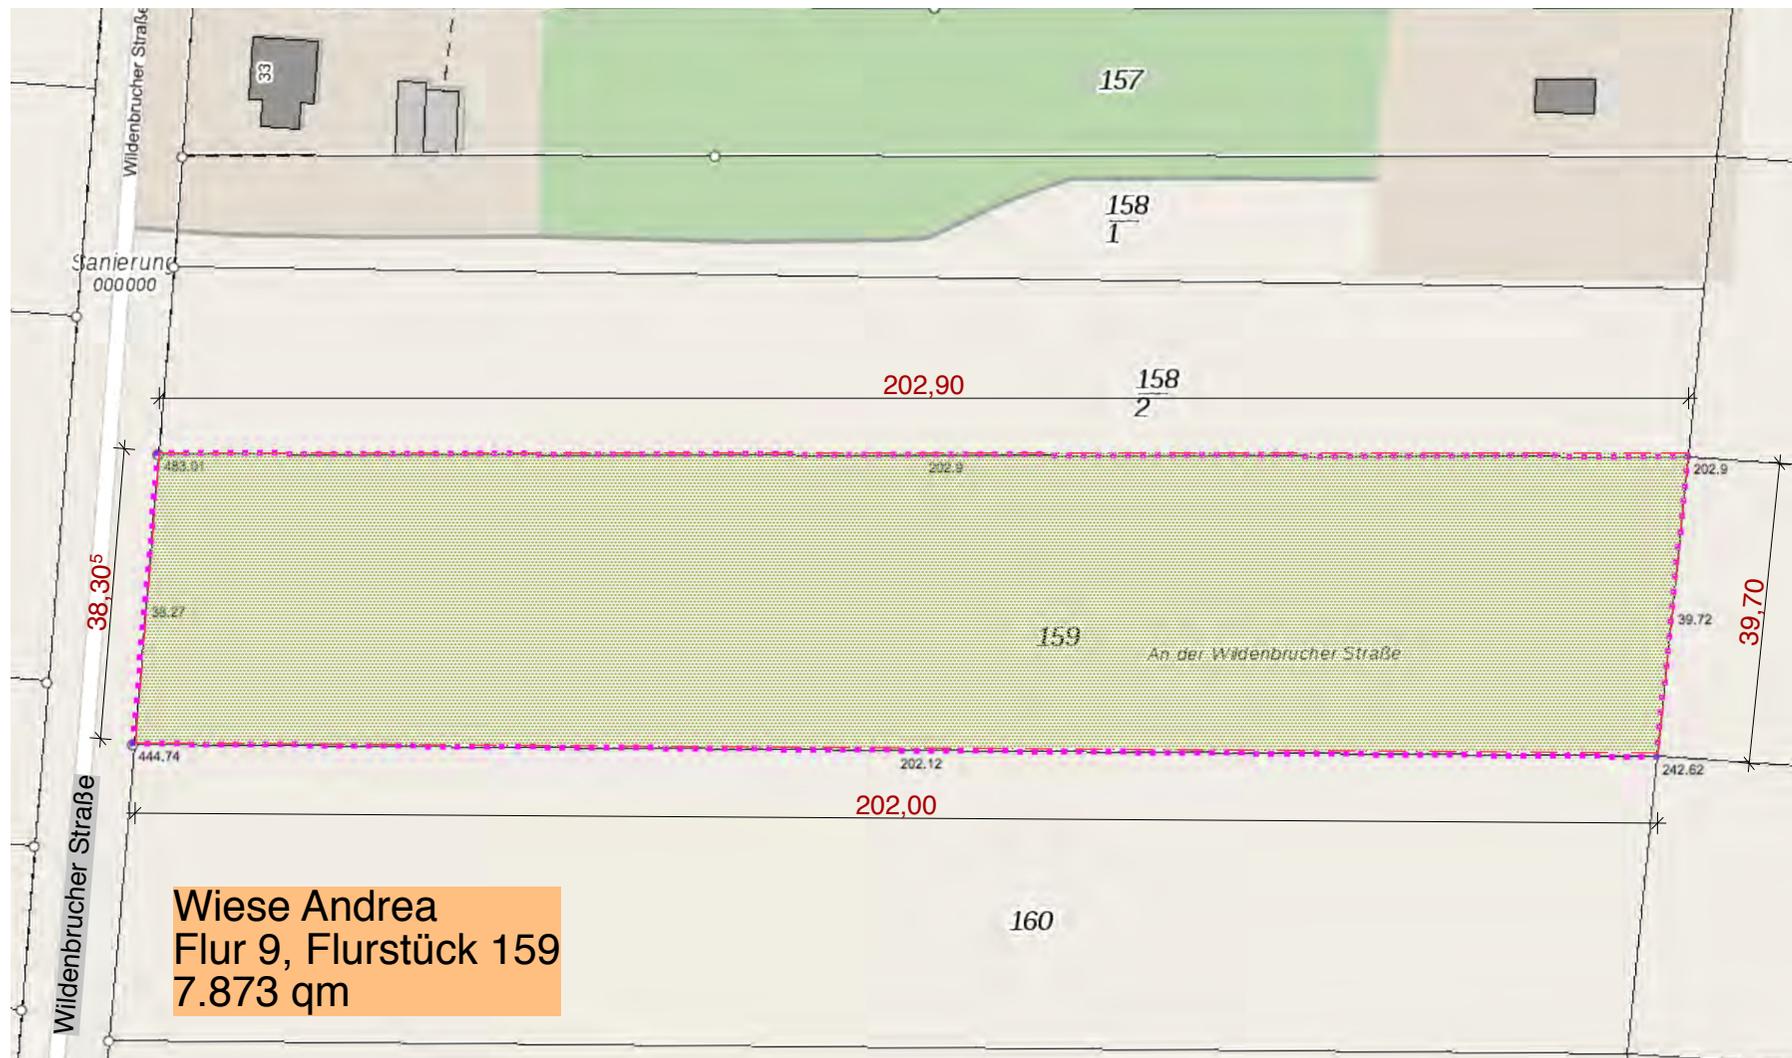


Obstwiese an der Wildenbrucher Straße, Grundstück, M. 1:1000

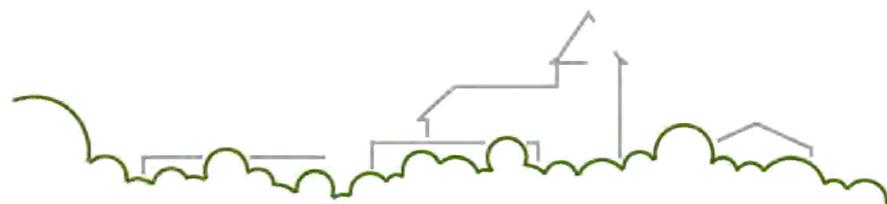

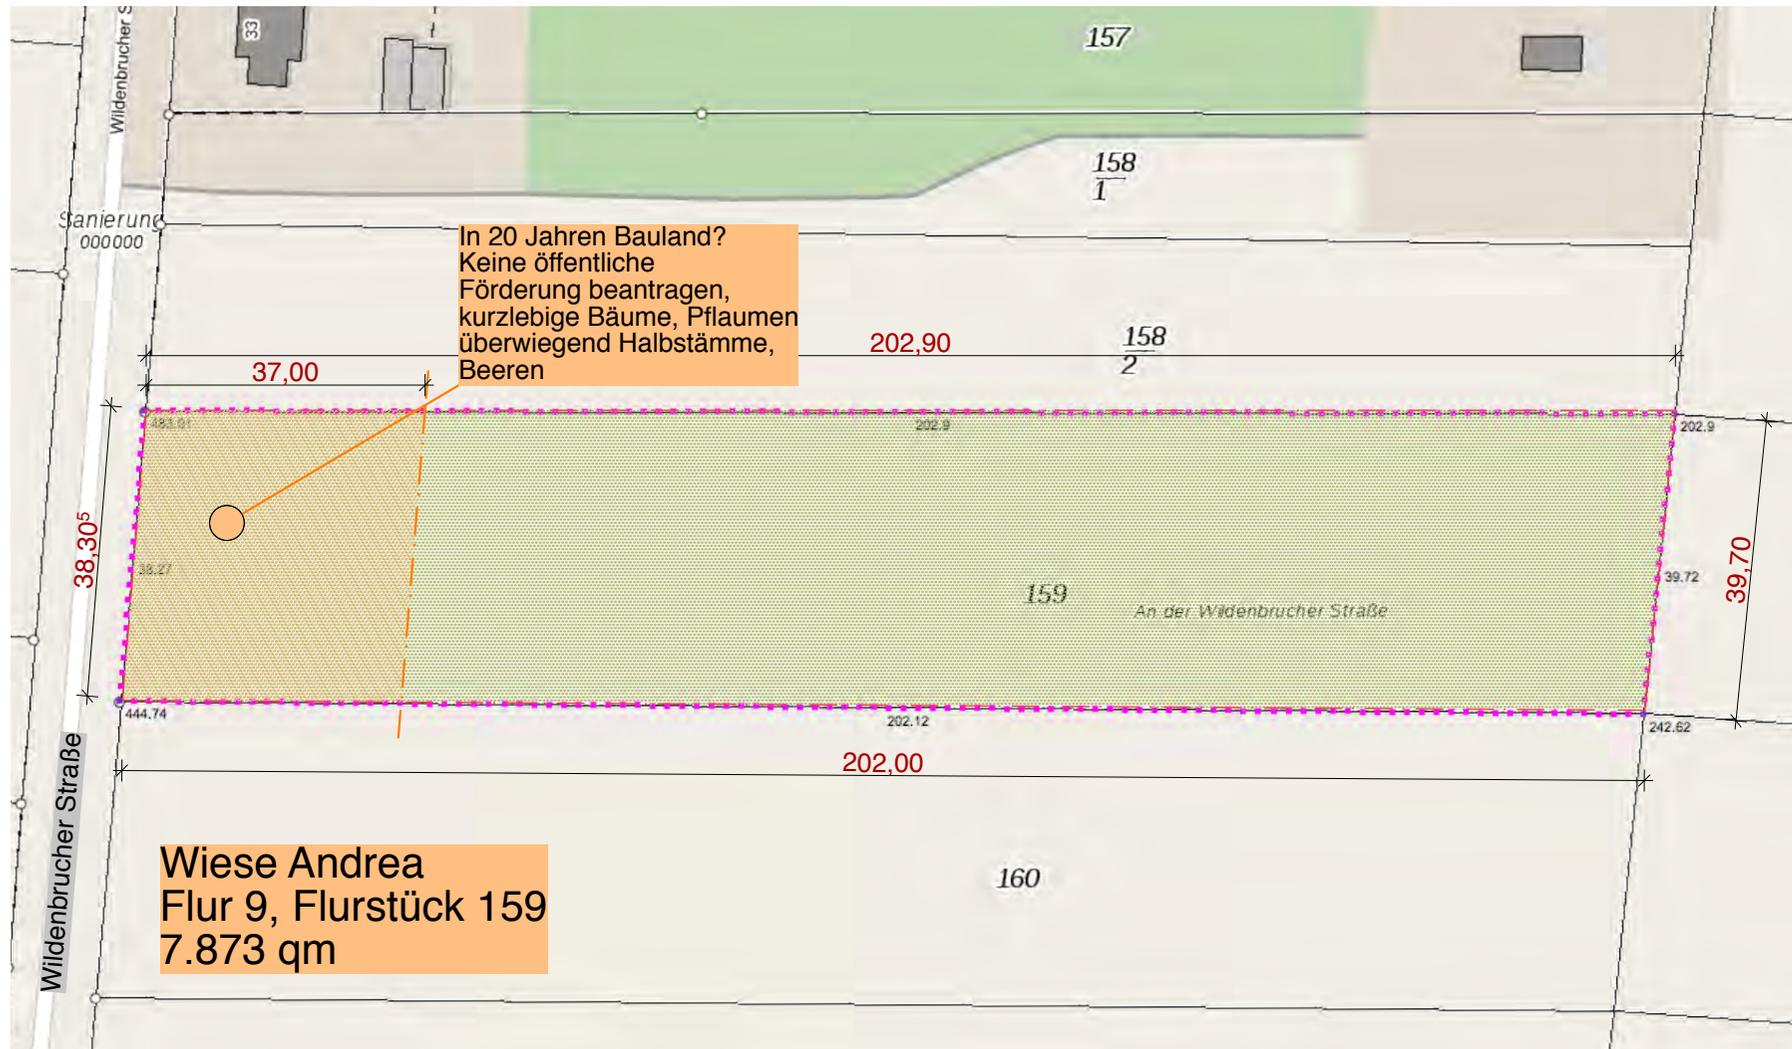



Obstwiese an der Wildenbrucher Straße, Grundstück, M. 1:1000  
Bauland in 20 Jahren? - vorausschauende Planung

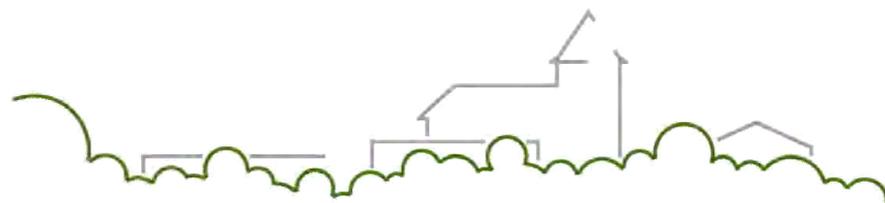


## Entwurf der Anlage - Ordnung und Vielfalt


1. Raster - das langgezogene Grundstück mit den Maßen von 200 x 38 m wird mit einem Raster belegt. Der Abstand der Bäume beträgt in etwa 9 x 9 m. Das Raster ermöglicht 4 Baumreihen mit je 22 Bäumen. Durch das Raster erhalten wir Ordnung und Orientierung, gleichzeitig ermöglicht uns das Raster die Wiese wirtschaftlich zu unterhalten und zu mähen.
2. Gemischte Bepflanzung - Apfel, Birnen, Kirschen, Pflaumen, alle Arten werden durcheinander gepflanzt. Im vorderen Teil des Grundstücks pflanzen wir jedoch vermehrt pflaumenartige Bäume.
3. Gemeinschaftsfläche und Weg - im hinteren Teil des Grundstücks befindet sich eine kleine Gemeinschaftsfläche. Die Fläche ist Treffpunkt und Ort für unser Erntefest, Verbrennung von Schnittgut oder Abstellplatz für unseren Trecker und Gerät bei Arbeitseinsätzen. Die Gemeinschaftsfläche wird als kurz geschorene Rasenfläche angelegt, Beerenobst umgrenzt die Fläche. Ein leicht geschwängelter Weg, als kurze Rasenfläche führt von der Straße zur Gemeinschaftsfläche, das übrige Grundstück wird als hohe Blumenwiese gehalten und nur zweimal jährlich gemäht.
4. Unterschiedliche Baumgröße - große und kleine Bäumen stehen nebeneinander, das Raster ist so auch für große Bäume ausreichend groß, manchmal lassen wir auch einfach mal einen Baum weg!
5. Unterschiedliche Wuchsformen - große und kleine Bäume, kugelförmige Bäume und Kegel, Hochstämme und Halbstämme, Bäume und Büsche, wir mischen die Wuchsformen. Entlang des Weges stehen jedoch überwiegend Halbstämme, so dass sich der Weg auch räumlich abzeichnet.
6. Büsche - das Grundstück verläuft von Westen nach Osten, der Wind fällt hauptsächlich aus Südwesten ein. Am Rand der Wiese werden vereinzelte Wildobst- und Holunderbüsche gepflanzt, die unseren Bäumen Schutz vor Wind bieten. Da unsere Streuobstwiese keine optische Barriere darstellen soll, verzichten wir auf eine durchgehende Hecke.
7. Beete - unsere Baumpflanzung wird überlagert durch die Anlage von Pflanzbeeten. Diese Beete sind grundsätzlich 7 m lang und 1 m breit. Sie befinden sich jeweils im hälftig versetzten Pflanzraster, jedoch in unregelmäßiger und veränderlicher Anlage. Die Beete werden sauber vom Rasen abgestochen, möglicherweise mit Brettern oder Tiergartenband umrandet. Wir wollen hier Beeren aller Art, Rhabarber, Saatgut und Stecklinge anpflanzen.

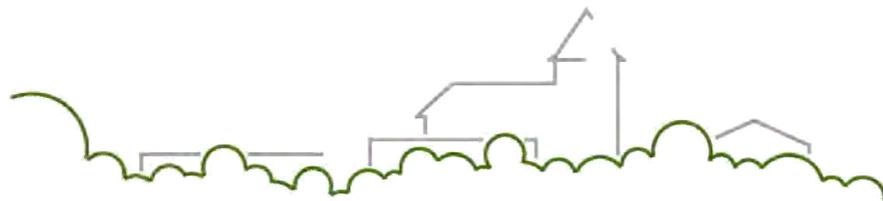

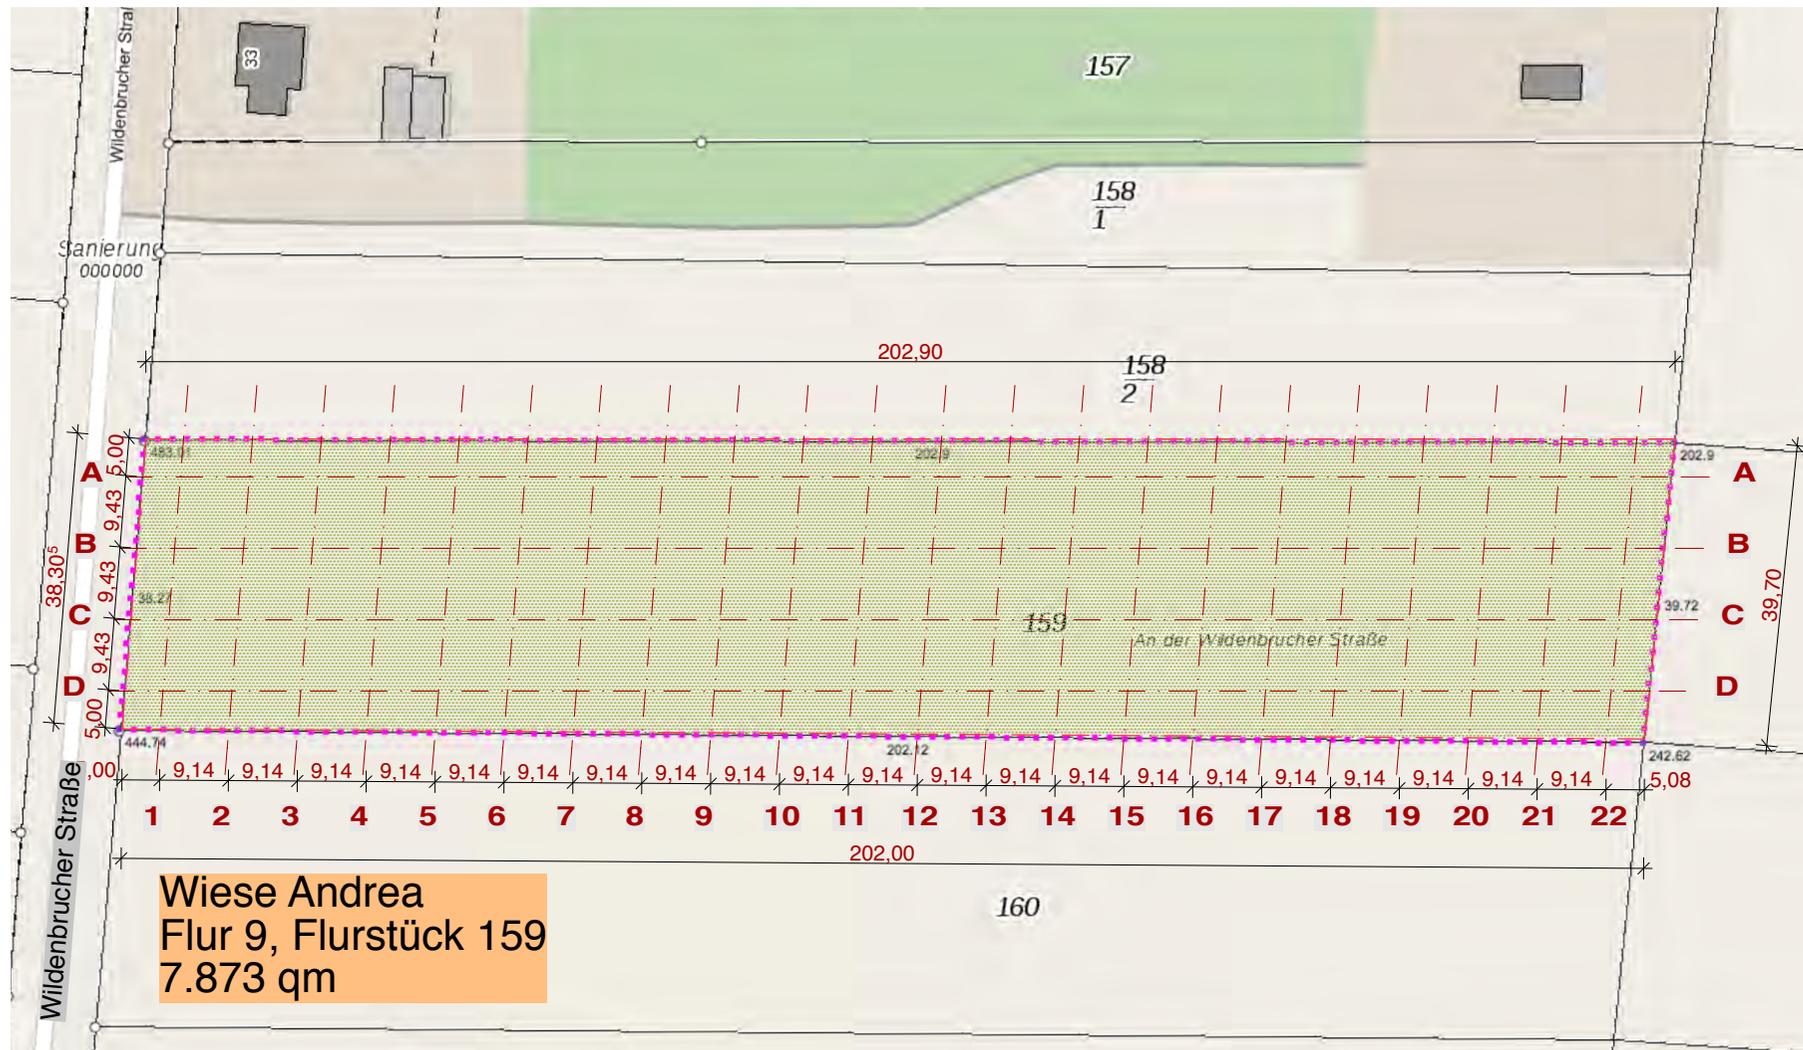



Obstwiese an der Wildenbrucher Straße, Raster, ca. 9 x 9 m, M. 1:1000

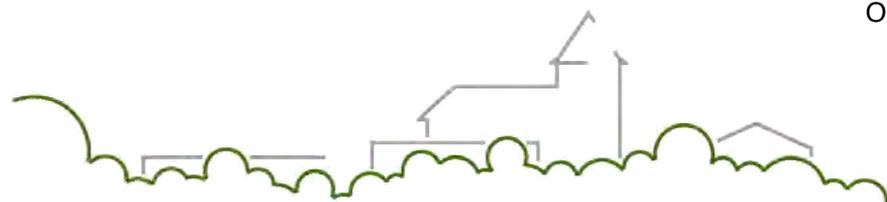

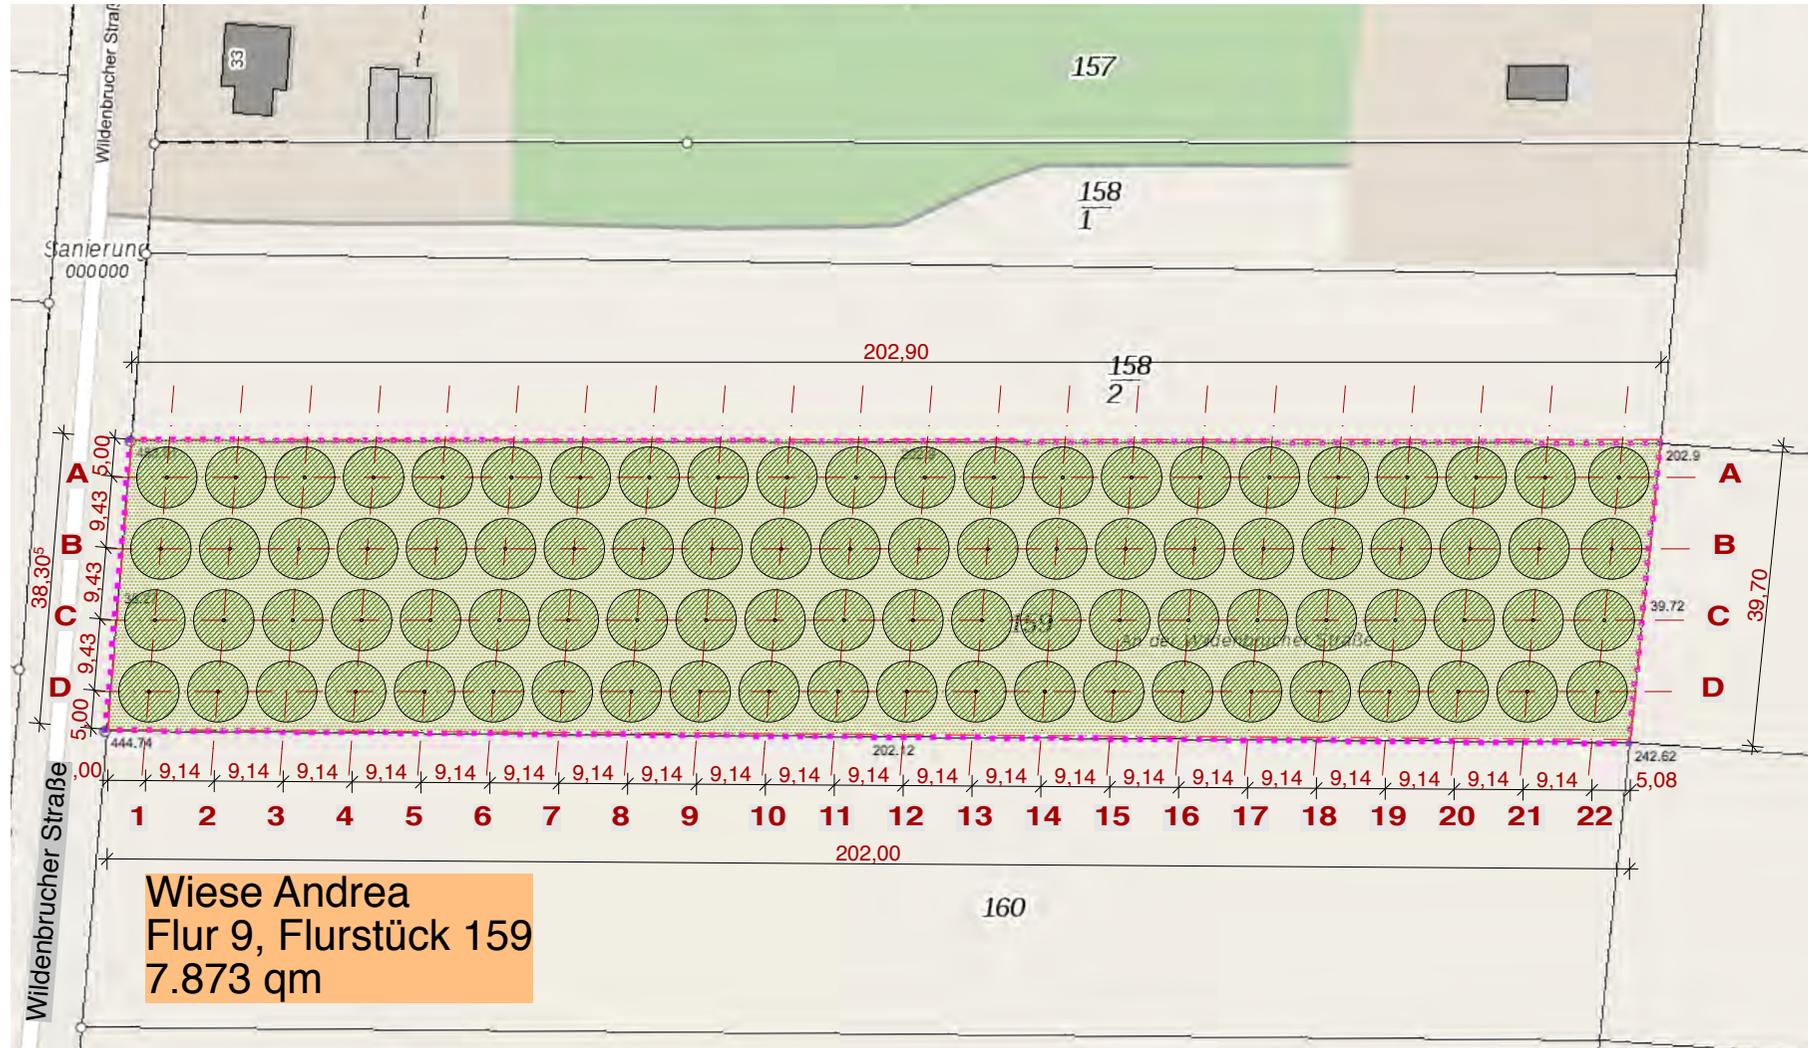



Obstwiese an der Wildenbrucher Straße, Bäume, M. 1:1000  
Es wäre die Pflanzung von 88 Bäumen auf der Fläche möglich.

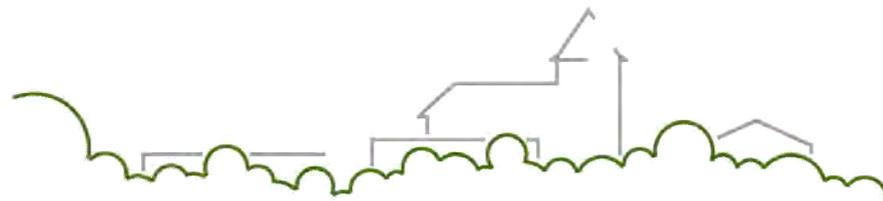

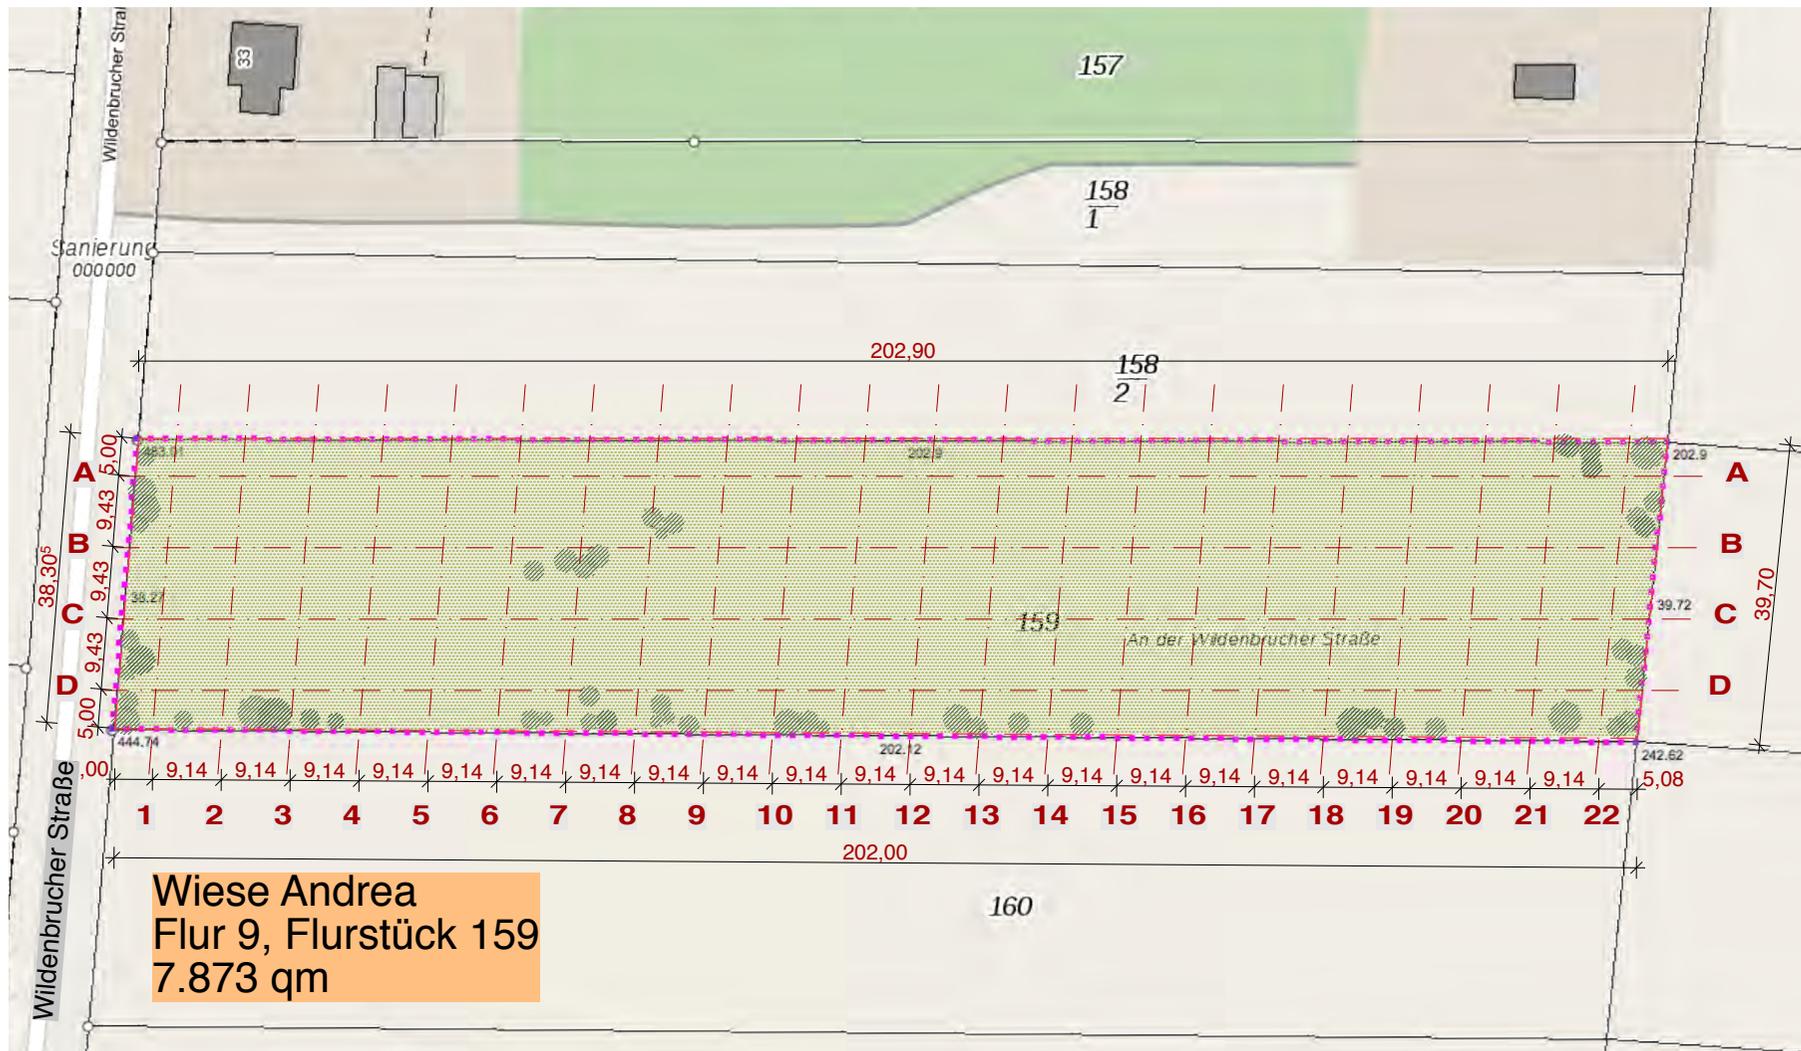



Obstwiese an der Wildenbrucher Straße, Büsche, M. 1:1000  
Gegen den Wind pflanzen wir Wildobst- und Holunderbüsche

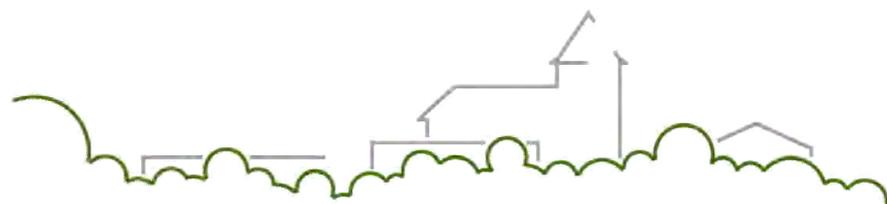

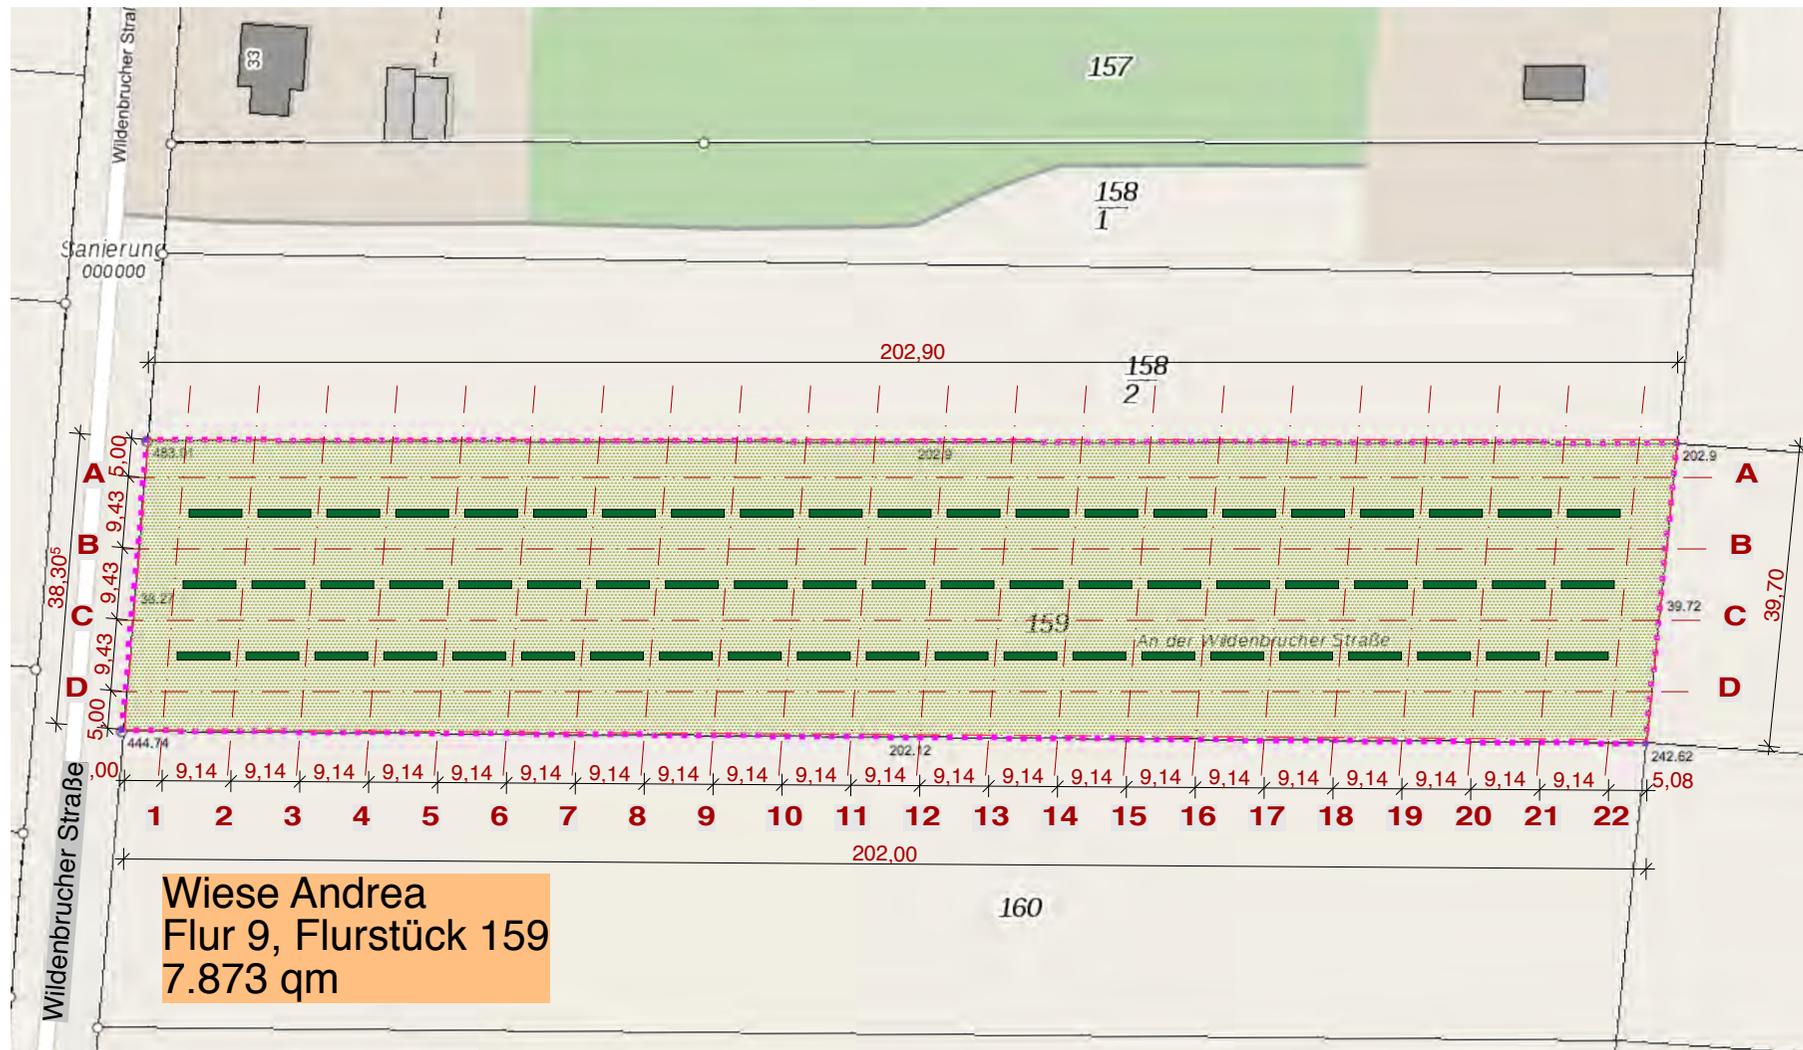



Obstwiese an der Wildenbrucher Straße, Pflanzbeete, M. 1:1000  
Pflanzbeete mit einer Größe von 7 x 1 m, versetzt zum Raster für  
die Pflanzung von Beeren, Rhabarber, Stecklingen etc.

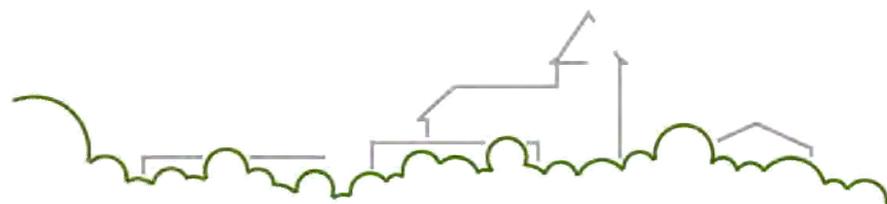

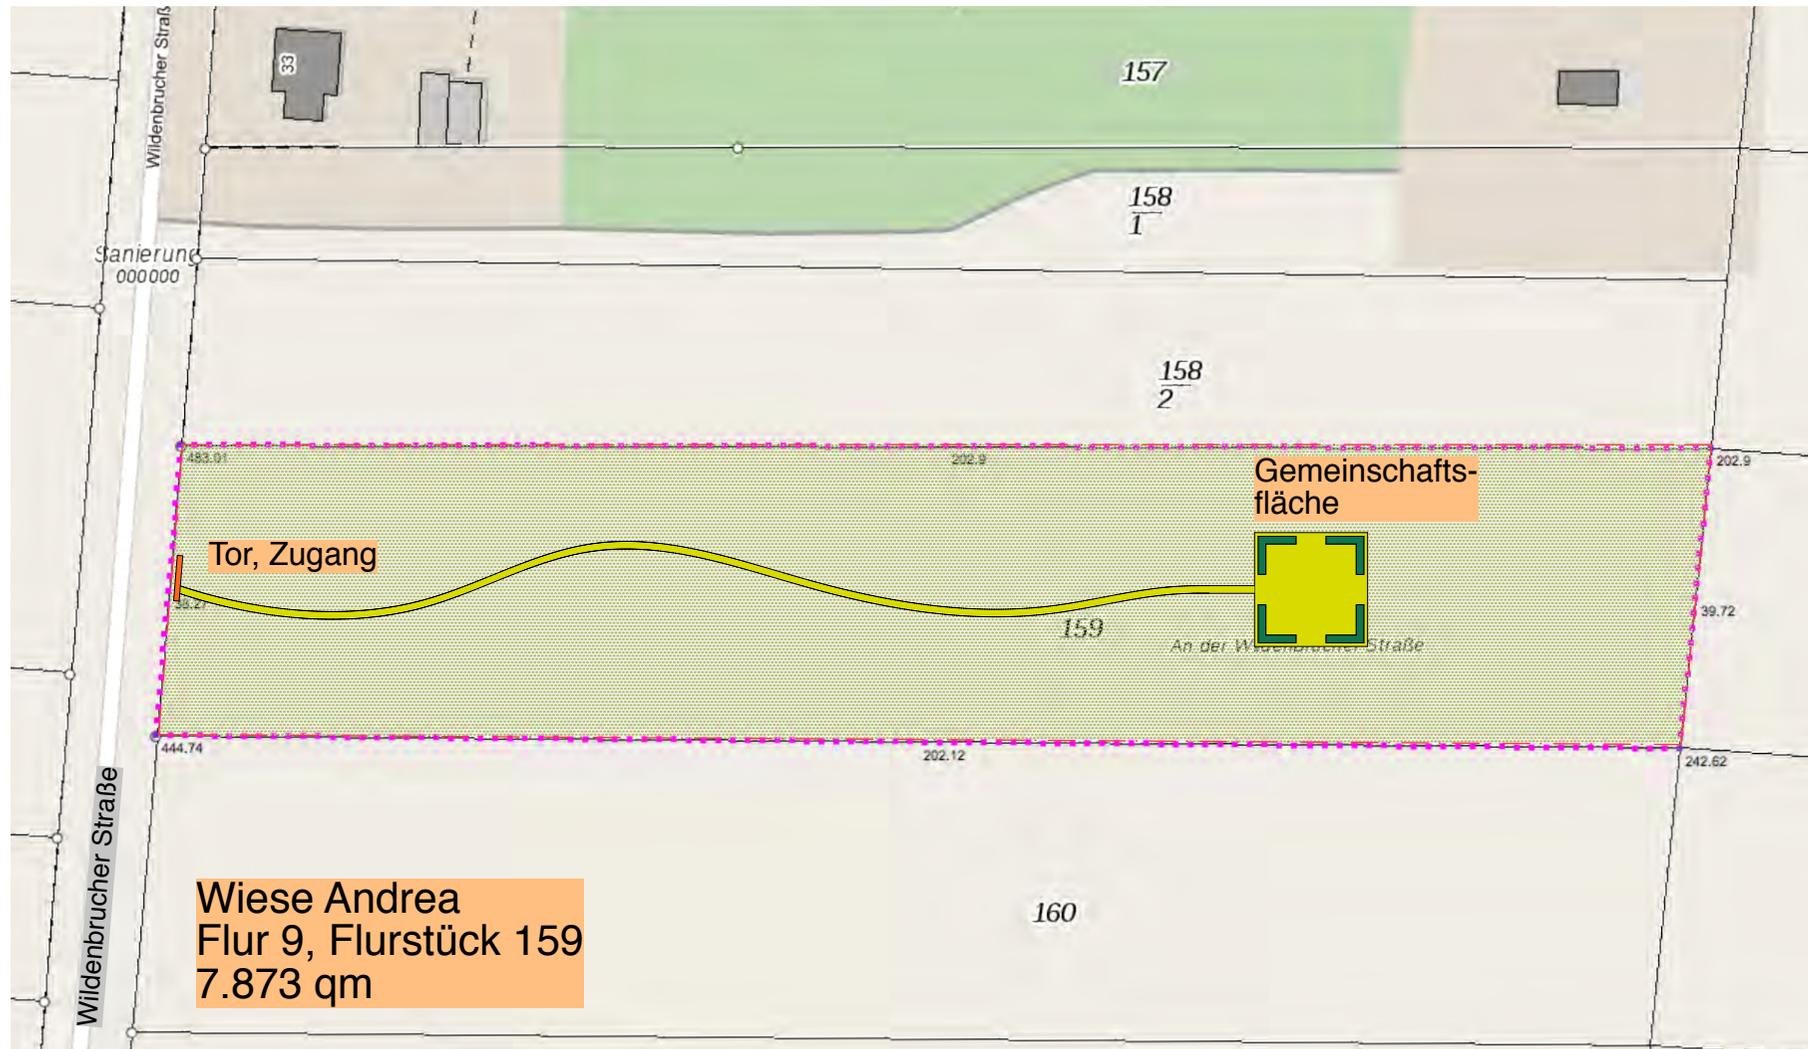



Obstwiese an der Wildenbrucher Straße, Weg und Gemeinschaftsfläche, M. 1:1000

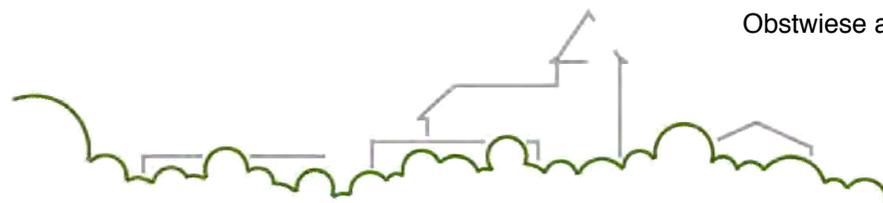

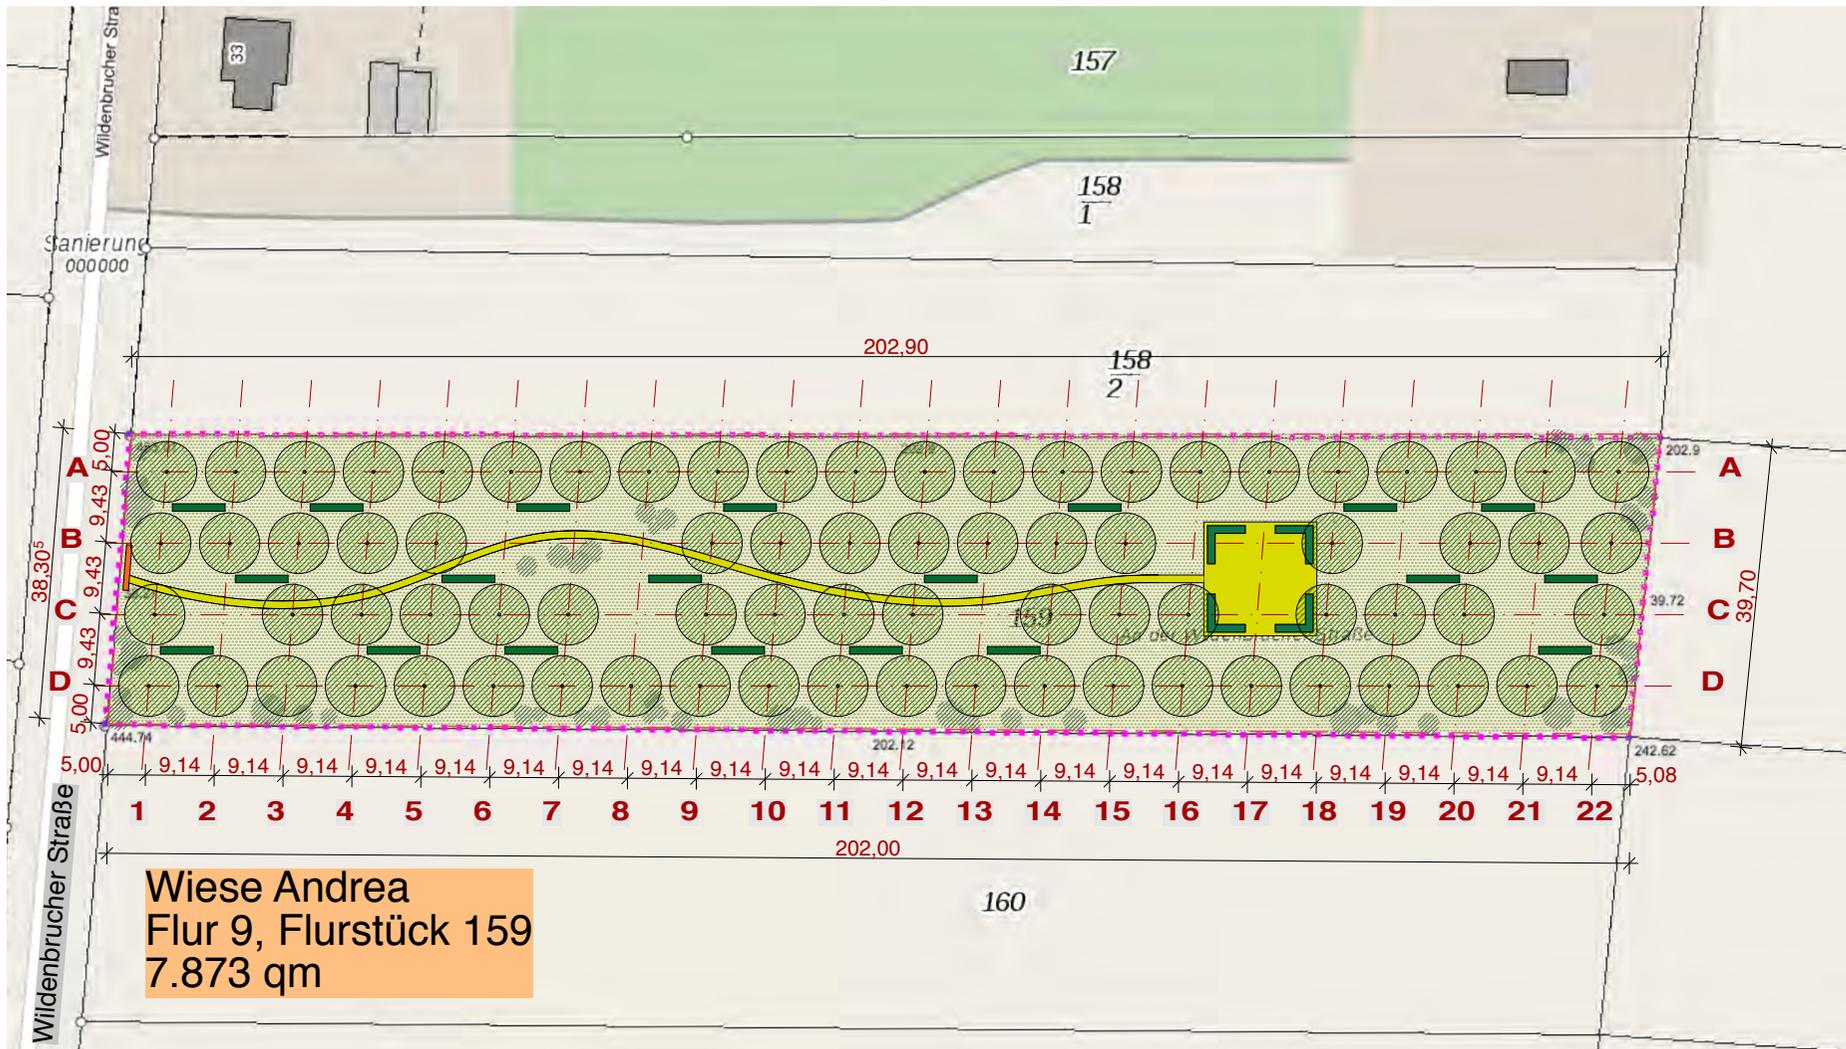

Obstwiese an der Wildenbrucher Straße, Überlagerung der Ebenen, M. 1:1000

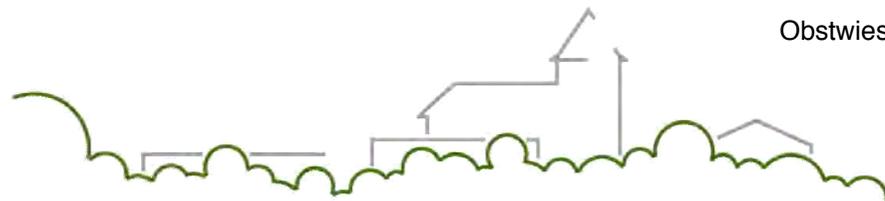

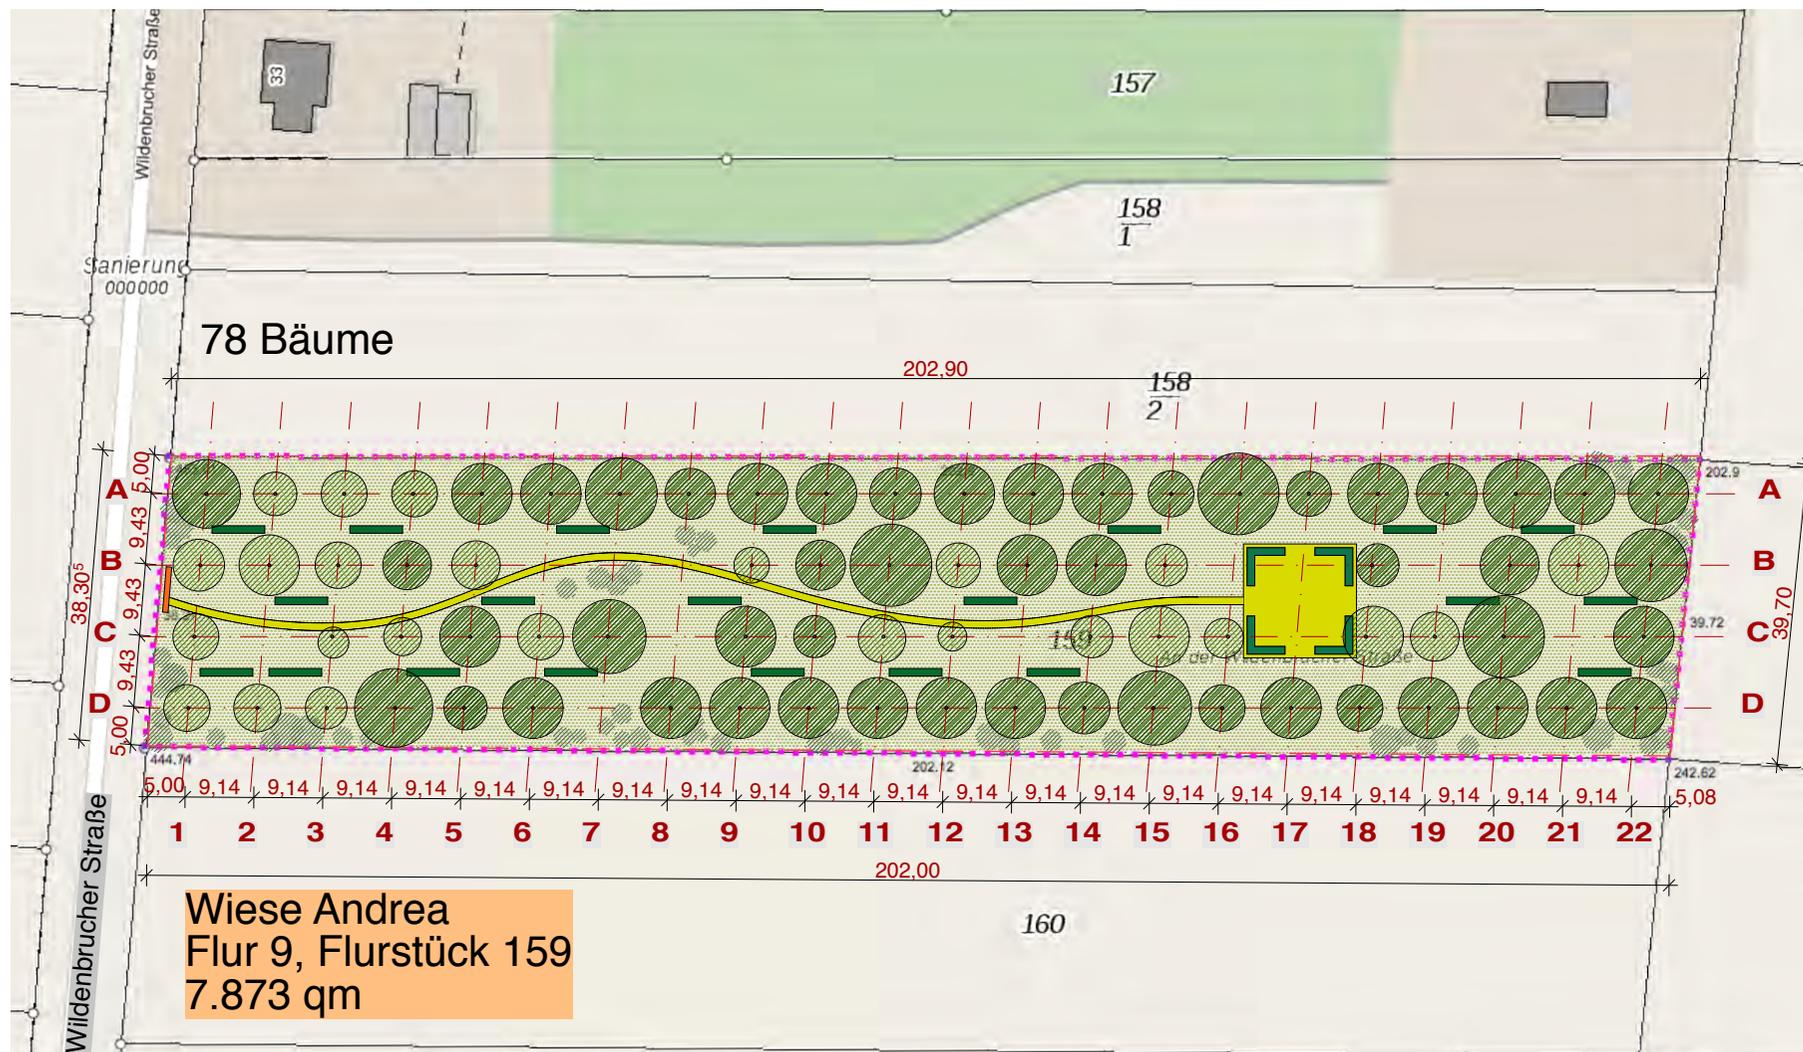

Obstwiese an der Wildenbrucher Straße, Lageplan, M. 1:1000  
Große und kleine Bäume, Hochstämme und Halbstämme

